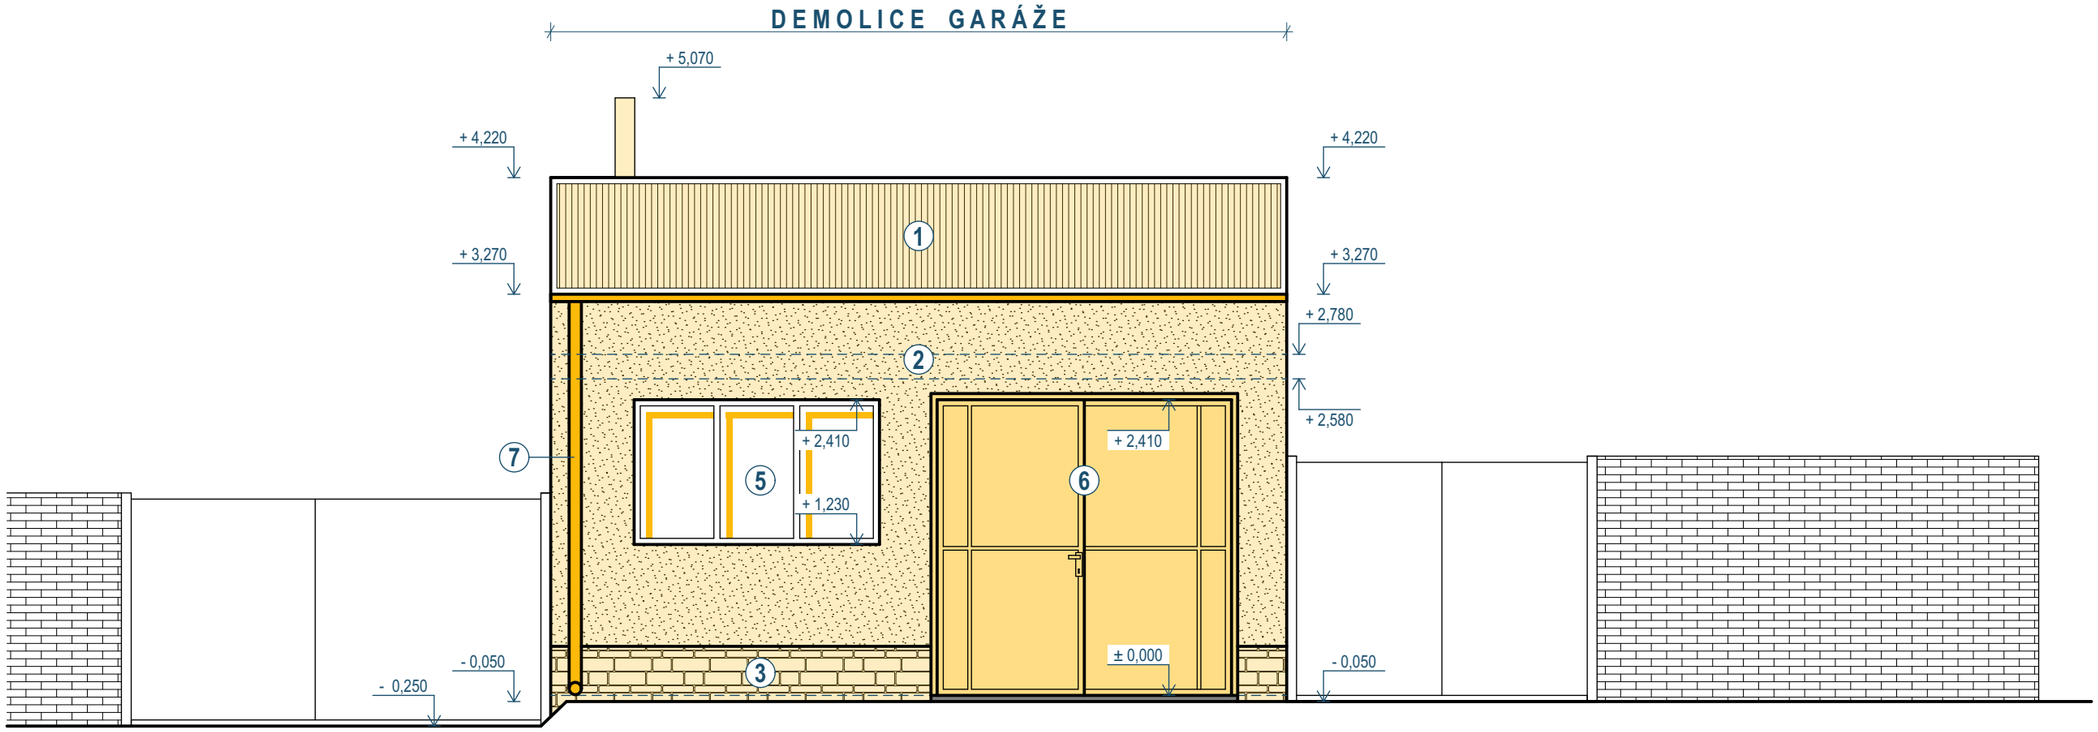


POVRCHOVÉ ÚPRAVY:

1 - PLECHOVÁ PROFILOVANÁ STŘEŠNÍ KRYTINA - POZINK

2 - OMÍTKA - BÍLÝ ODSTÍN

3 - SOKLOVÝ OBKLAD - OKROVÝ ODSTÍN

4 - CIHELNÉ ZDIVO - REŽNÉ, BEZ OMÍTKY

5 - DŘEVĚNÉ OKNA - HNĚDÝ ODSTÍN

6 - PLECHOVÁ VRATA A DVEŘE - HNĚDÝ OSTÍN

7 - KLEMPÍŘSKÉ VÝROBKY - HNĚDÝ ODSTÍN

VYPROJEKTUJ.CZ

Demolice garáže

Pohled na garáž

Zpracování dokumentace odstranění stavby
Ing. Michal Kutěj

Referenční ukázka dokumentace