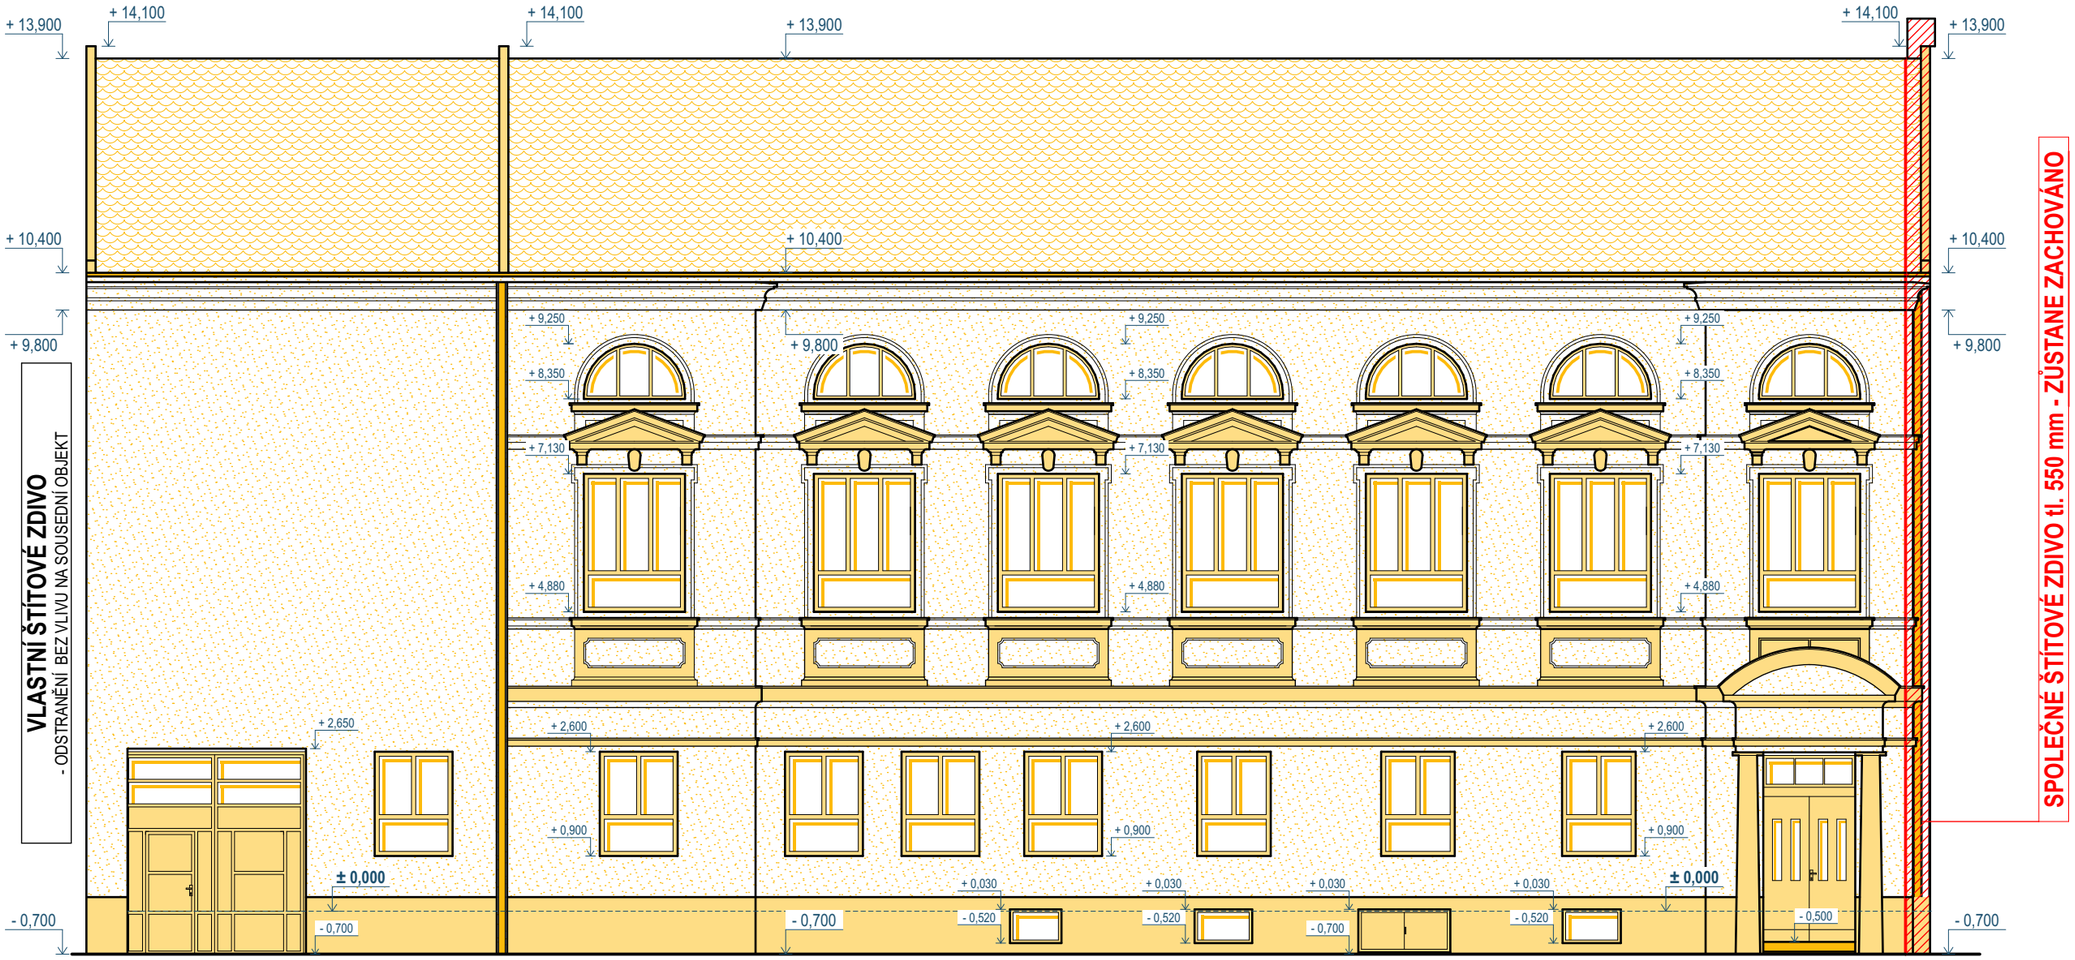


POVRCHOVÉ ÚPRAVY:

STŘEŠNÍ KRYTINA - PÁLENÁ STŘEŠNÍ KRYTINA REŽNÁ
OMÍTKA - ŠTUKOVÁ BOSÁŽ IMITUJÍCÍ KAMENNÉ BLOKY - ODSTÍN SVĚTLE RŮŽOVÉ
OMÍTKA - ŠAMBRÁNY KOLEM OKEN, DEKORATIVNÍ ŘÍMSY A DALŠÍ PLASTICKÉ PRVKY - ŠTUKOVÁ OMÍTKA - ODSTÍN TMAVĚ RŮŽOVÉ
OKNA - DŘEVĚNÁ, VE 3.NP ZDVOJENÉ ŠPALETOVÉ - ODSTÍN TMAVĚ RŮŽOVÉ
VRATA - PLECHOVÉ, ODSTÍN TMAVĚ RŮŽOVÉ
DVEŘE - DŘEVĚNÉ, ODSTÍN TMAVĚ RŮŽOVÉ
KLEMPÍŘSKÉ VÝROBKY, OPLECHOVÁNÍ - POZINOVANÝ PLECH OPATŘENÝ RŮŽOVÝM NÍTEREM


VYPROJEKTUJ.CZ

Demolice historického dělnického objektu

Uliční pohled

Zpracování dokumentace bouracích prací
Ing. Michal Kutěj

Referenční ukázka dokumentace

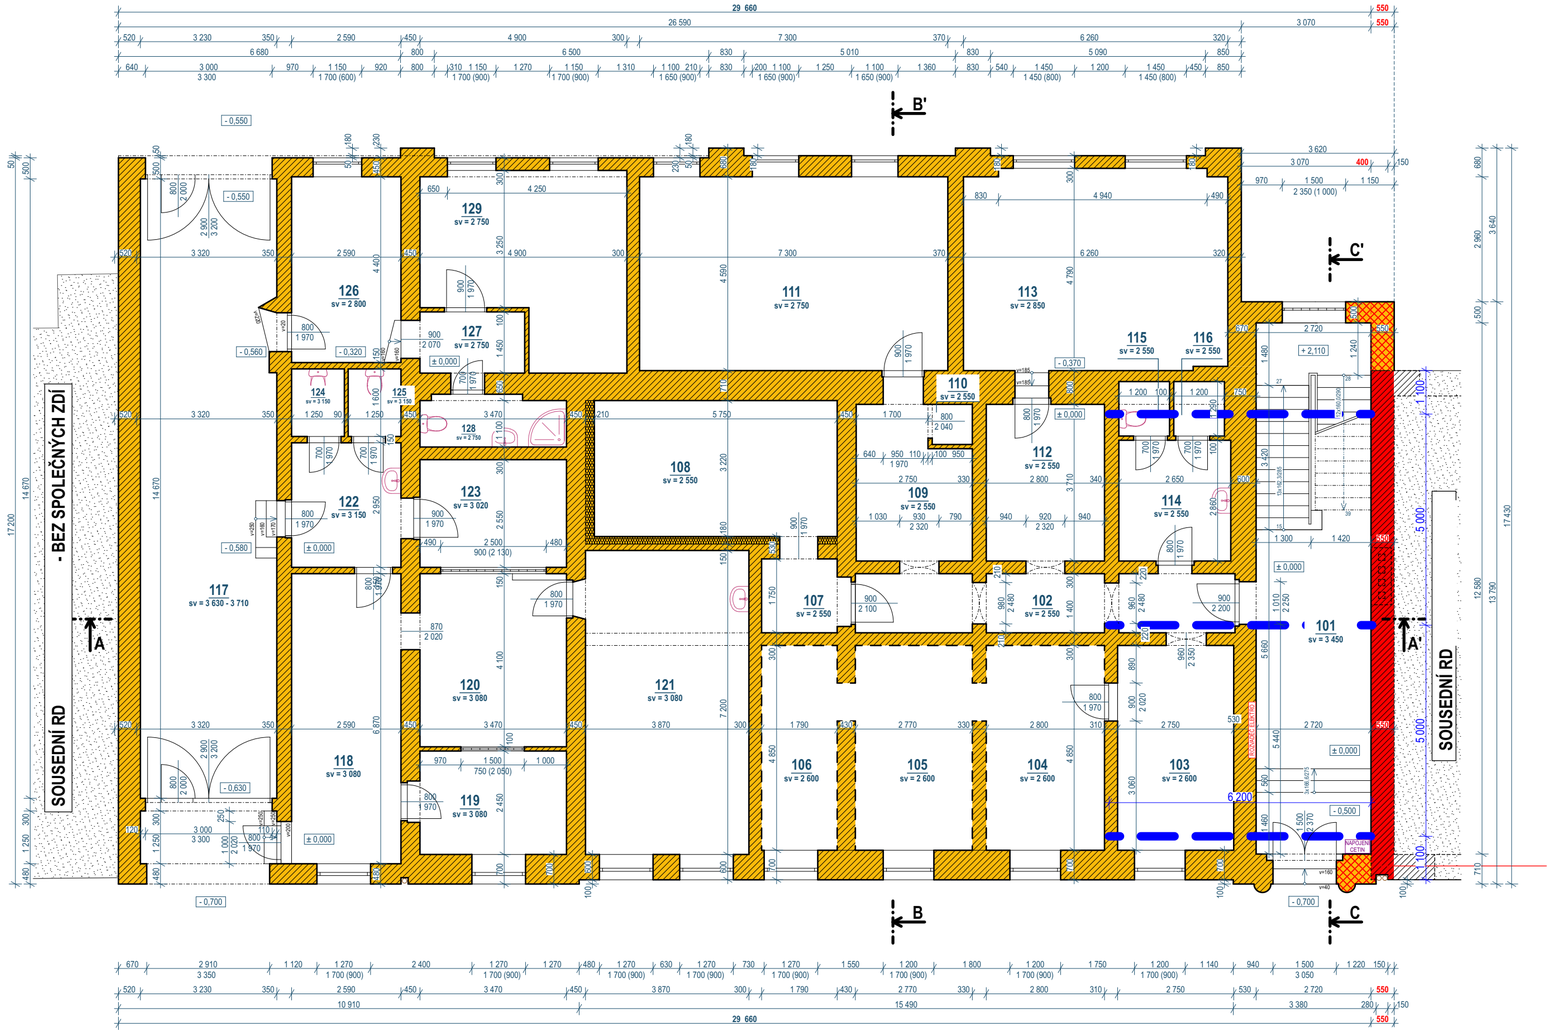

VYPROJEKTUJ.CZ

Demolice historického dělnického objektu

Půdorys 1. NP

Zpracování dokumentace bouracích prací
Ing. Michal Kutěj

Referenční ukázka dokumentace