ETAPA II

POZNÁMKA - STŘEŠNÍ KONSTRUKCE:

- V RÁMCI STAVEBNÍCH ÚPRAV DOJDE K ODSTRANĚNÍ STÁVAJÍCÍ FALCOVANÉ PLECHOVÉ KRYTINY VČETNĚ PŘÍPADNĚ POJISTNÉ HYDROIZOLACE A K JEJÍ VÝMĚNĚ ZA NOVOU KRYTINU STEJNÉHO TYPU A CHARAKTERU, VČETNĚ PŘÍPADNÉ OBNOVY POJISTNÉ HYDROIZOLACE A OPLECHOVÁNÍ DETAILŮ. PŘESNÁ SKLADBA STŘEŠNÍHO PLÁŠTĚ BUDE UPŘESNĚNA V PROVÁDĚCÍ DOKUMENTACI.
- DOJDE KE KONTROLE STÁVAJÍCÍHO DŘEVĚNÉHO BEDNĚNÍ A V PŘÍPADĚ ZJIŠTĚNÉHO POŠKOZENÍ BUDE PROVEDENA LOKÁLNÍ NEBO CELKOVÁ VÝMĚNA ZA NOVÉ BEDNĚNÍ STEJNÉHO CHARAKTERU. BUDE PROVEDENA KONTROLA STŘEŠNÍHO VÝLEZU; DLE SKUTEČNÉHO STAVU BUDE PROVEDEN JEHO SERVIS NEBO VÝMĚNA, UPŘESNĚNÍ SE V NÁSLEDNÉ PROVÁDĚCÍ DOKUMENTACI.
- PO OBVODĚ STŘECHY SE PŘEDPOKLÁDÁ PLECHOVÝ ŽLAB- Z DŮVODU NEDOSTUPNOSTI NEBYLO V TÉTO FÁZI PD OVĚŘENO; STÁVAJÍCÍ DEŠŤOVÉ SVODY BUDOU PROVĚŘENY A V PŘÍPADĚ NEVYHOVUJÍCÍHO STAVU NAHRAZENY NOVÝMI. UMÍSTĚNÍ A VEDENÍ SVODŮ BUDE POSOUZENO NA STAVBĚ. PŘESNÝ ZPŮSOB NAPOJENÍ BUDE ŘEŠEN V PROVÁDĚCÍ DOKUMENTACI.
- STÁVAJÍCÍ HROMOSVOD BUDE V NAVAZUJÍCÍM PROJEKTU POSOUZEN DLE ČSN EN 62305 Z HLEDISKA ÚROVNĚ OCHRANY LPS, ROZSAHU STÁVAJÍCÍCH UZEMNĚNÍ A DOSTATEČNOSTI OCHRANY VĚŽE. SOUČÁSTÍ PROVĚŘENÍ BUDE I KONTROLA VŠECH VIDITELNÝCH SVODŮ, SPOJŮ A KOTEVNÍCH PRVKŮ.
- NA VRCHOLU STŘECHY BUDE PROVEDENA KONTROLA KOTVENÍ A TECHNICKÉHO STAVU STÁVAJÍCÍHO KŘÍŽE, VČETNĚ JEHO ULOŽENÍ V PATNÍM POUZDŘE A STAVU OPLECHOVÁNÍ. V PŘÍPADĚ ZJIŠTĚNÝCH ZÁVAD BUDE NÁVRH POSTUPU UPŘESNĚN V PROVÁDĚCÍ DOKUMENTACI.
- PŘI REALIZACI SE JEDNÁ O ZÁSAH NA KULTURNÍ PAMÁTCE; JE NUTNÉ ZACHOVAT CHARAKTER PŮVODNÍCH MATERIÁLŮ A NAHRADIT NEVYHOVUJÍCÍ PRVKY OBDOBNÝMI – FALCOVANÁ PLECHOVÁ KRYTINA, PLECHOVÉ ŽLABY, DŘEVĚNÉ BEDNĚNÍ APOD. VEŠKERÉ ZÁSAHY MUSÍ BÝT PROVÁDĚNY ŠETRNĚ A BEZ NEVRATNÉHO POŠKOZENÍ PŮVODNÍCH KONSTRUKCÍ.
- PRÁCE BUDOU PROBÍHAT VE VÝŠKÁCH; JE NUTNÉ DODRŽET VEŠKERÉ POŽADAVKY BOZP, POUŽÍT OSOBNÍ OCHRANNÉ PROSTŘEDKY, ZAJISTIT JIŠTĚNÍ OSOB PROTI PÁDU A BEZPEČNÝ PŘÍSTUP NA STŘECHU. VZHLEDEM K OBTÍŽNÉ DOSTUPNOSTI BUDE REALIZACE PROBÍHAT S VYUŽITÍM LEŠENÍ NEBO VÝŠKOVÉ TECHNIKY, DLE DISPOZICE DODAVATELE A SKUTEČNÉHO STAVU. VEŠKERÉ PRÁCE MUSÍ PROBÍHAT TAK, ABY NEDOŠLO K OHROŽENÍ OSOB ANI POŠKOZENÍ HISTORICKÝCH PRVKŮ VĚŽE.
- DETAILNÍ KONSTRUKČNÍ ŘEŠENÍ STŘEŠNÍHO PLÁŠTĚ, SKLADBY, KOTVENÍ, OPLECHOVÁNÍ A TECHNICKÝCH DETAILŮ BUDE UPŘESNĚNO V PROVÁDĚCÍ DOKUMENTACI NEBO VÝROBNÍCH PODKLADECH DODAVATELE. TATO DOKUMENTACE JE ZPRACOVÁNA VE STUPNI „DOKUMENTACE PRO POVOLENÍ ZÁMĚRU“ A NEJEDNÁ SE O PROVÁDĚCÍ PROJEKTOVOU DOKUMENTACI.

POVRCHOVÉ ÚPRAVY:


1 - NOVÁ PLECHOVÁ FALCOVANÁ STŘEŠNÍ KRYTINA - ŠEDÝ ODSTÍN

2 - NOVÁ MINERÁLNÍ OMÍTKA HRUBÁ (ZRNNÁ) - OKROVÝ ODSTÍN

3 - STÁVAJÍCÍ VITRÁŽ S VÝPLNÍ Z NOVÝCH SKLENĚNÝCH ŽALUZIÍ


4 - DŘEVĚNÉ OKNA A DVEŘE - HNĚDÝ OSTÍN

5 - KLEMPÍŘSKÉ VÝROBKY - ŠEDÝ ODSTÍN

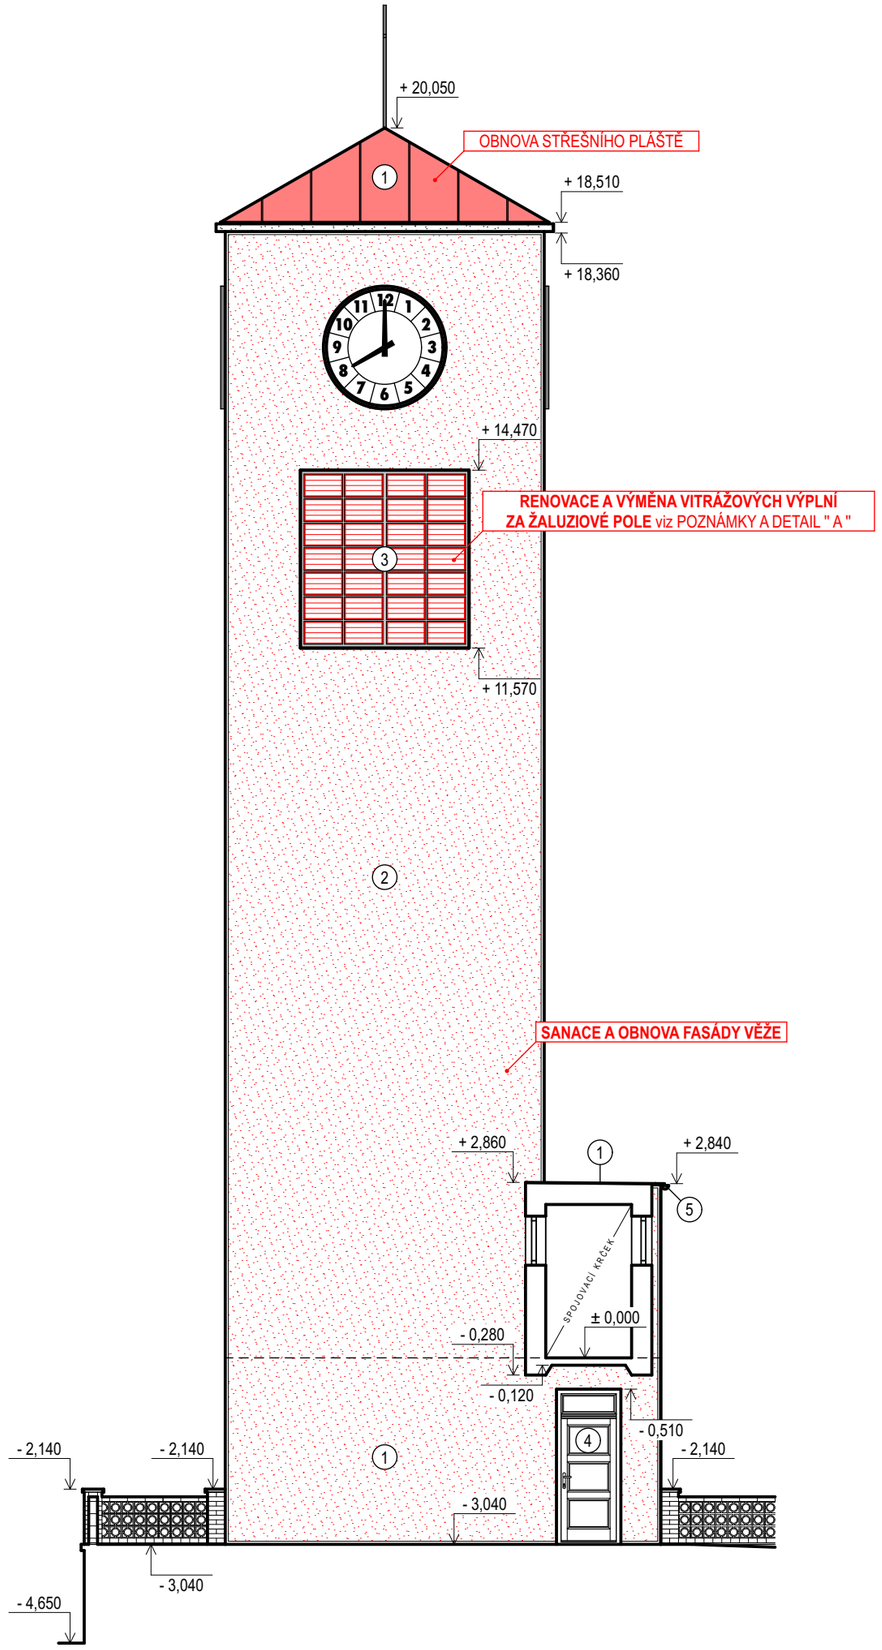


DETAIL " B "

CELKEM 28 KS ŽALUZIOVÝCH POLÍ
(7 řad, 4 sloupce)

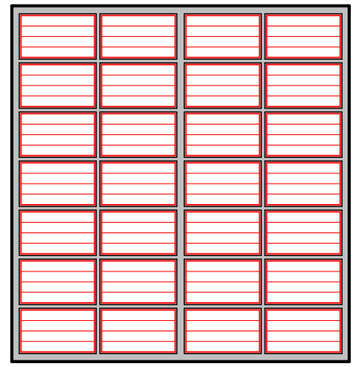

DETAIL 1 KS ŽALUZIOVÉHO POLE

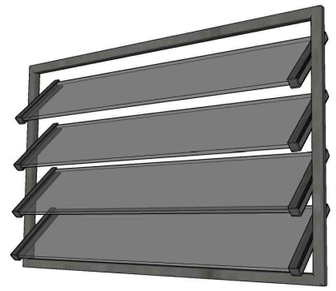

POZNÁMKA - NOVÉ VÝPLNĚ VITRÁŽE - SKLENĚNÉ ŽALUZIE:

- SCHÉMATICKÝ NÁVRH SKLENĚNÝCH ŽALUZIÍ V KOSTELNÍ VĚŽI viz DOKLADOVÁ ČÁST.
VÝKRES č. 01 - SCHÉMATICKÝ NÁVRH SKLENĚNÝCH ŽALUZIÍ V KOSTELNÍ VĚŽI
- vypracoval 06/2025

- ZOBRAZENÍ JE SCHEMATICKÉ VČETNĚ UVÁDĚNÝCH ROZMĚRŮ A PŘEDSTAVUJE POUZE TVAROVÉ PRINCIPY ŘEŠENÍ. **JEDNOTLIVÉ ČÁSTI A KAŽDÉ POLE BUDE PŘED VÝROBOU DODAVATELEM PŘESNĚ DOMĚŘENO; UVEDENÉ ROZMĚRY JSOU ORIENTAČNÍ. KONSTRUKČNÍ SCHÉMATA A NÁKRESY NENAHRAZUJÍ VÝROBNÍ ANI DÍLENSKOU DOKUMENTACI.**
- DODAVATEL GARANTUJE TECHNICKÉ PARAMETRY JEDNOTLIVÝCH PRVKŮ A VÝROBKŮ, VČETNĚ JEJICH TUHOSTI, SPOJŮ A KOTVENÍ. NAVRŽENÉ SKLENĚNÉ VÝPLNĚ BUDOU PROVEDENY Z BEZPEČNOSTNÍHO SKLA V SOULADU S PLATNÝMI ČSN A BUDOU TRVALE ZAJIŠTĚNY PROTI PÁDU Z VÝŠKY. KOTVENÍ BUDE PROVEDENO DO STÁVAJÍCÍ KONSTRUKCE RÁMU OKNA A OSTĚNÍ; TECHNICKÉ PROVEDENÍ KOTVENÍ BUDE UPŘESNĚNO DODAVATELEM NA STAVBĚ.
- PRÁCE PROVÁDĚT S OHLEDEM NA CHARAKTER KULTURNÍ PAMÁTKY, MINIMALIZOVAT ZÁSAHY DO PŮVODNÍCH KONSTRUKCÍ

POZNÁMKA - OPRAVA FASÁDY

- V MÍSTECH LOKÁLNÍCH PORUCH BUDE PROVEDENA OPRAVA STÁVAJÍCÍ FASÁDY. JEDNÁ SE O POŠKOZENÍ, ODLUPOVÁNÍ A POPRASKÁNÍ STÁVAJÍCÍ OMÍTKY A NÁTĚRU. STÁVAJÍCÍ OMÍTKA JE MINERÁLNÍ (VÁPENNOCEMENTOVÁ). POŠKOZENÉ ČÁSTI BUDOU ODSTRANĚNY V ROZSAHU SOUDRŽNÉHO PODKLADU A NAHRAZENY NOVOU MINERÁLNÍ OMÍTKOU OBDOBNÉHO SLOŽENÍ. POVRCHOVÁ ÚPRAVA BUDE OBNOVENA PAROPROPUSTNÝM MINERÁLNÍM NEBO SILIKÁTOVÝM NÁTĚREM, BAREVNĚ SLADĚNÝM SE STÁVAJÍCÍ FASÁDOU. PŘESNÝ TECHNOLOGICKÝ POSTUP A ROZSAH OPRAV BUDE UPŘESNĚN V PROVÁDĚCÍ DOKUMENTACI A V KOORDINACI S PAMÁTKOVÝM DOHLEDEM.

VYPROJEKTUJ.CZ

Oprava kostelní věže


Pohled na věž

Spolupráce na projektu pro statickou kancelář
Ing. Michal Kutěj

Referenční ukázka dokumentace


ETAPA I

ŘEZ A - A'
STÁVAJÍCÍ STAV

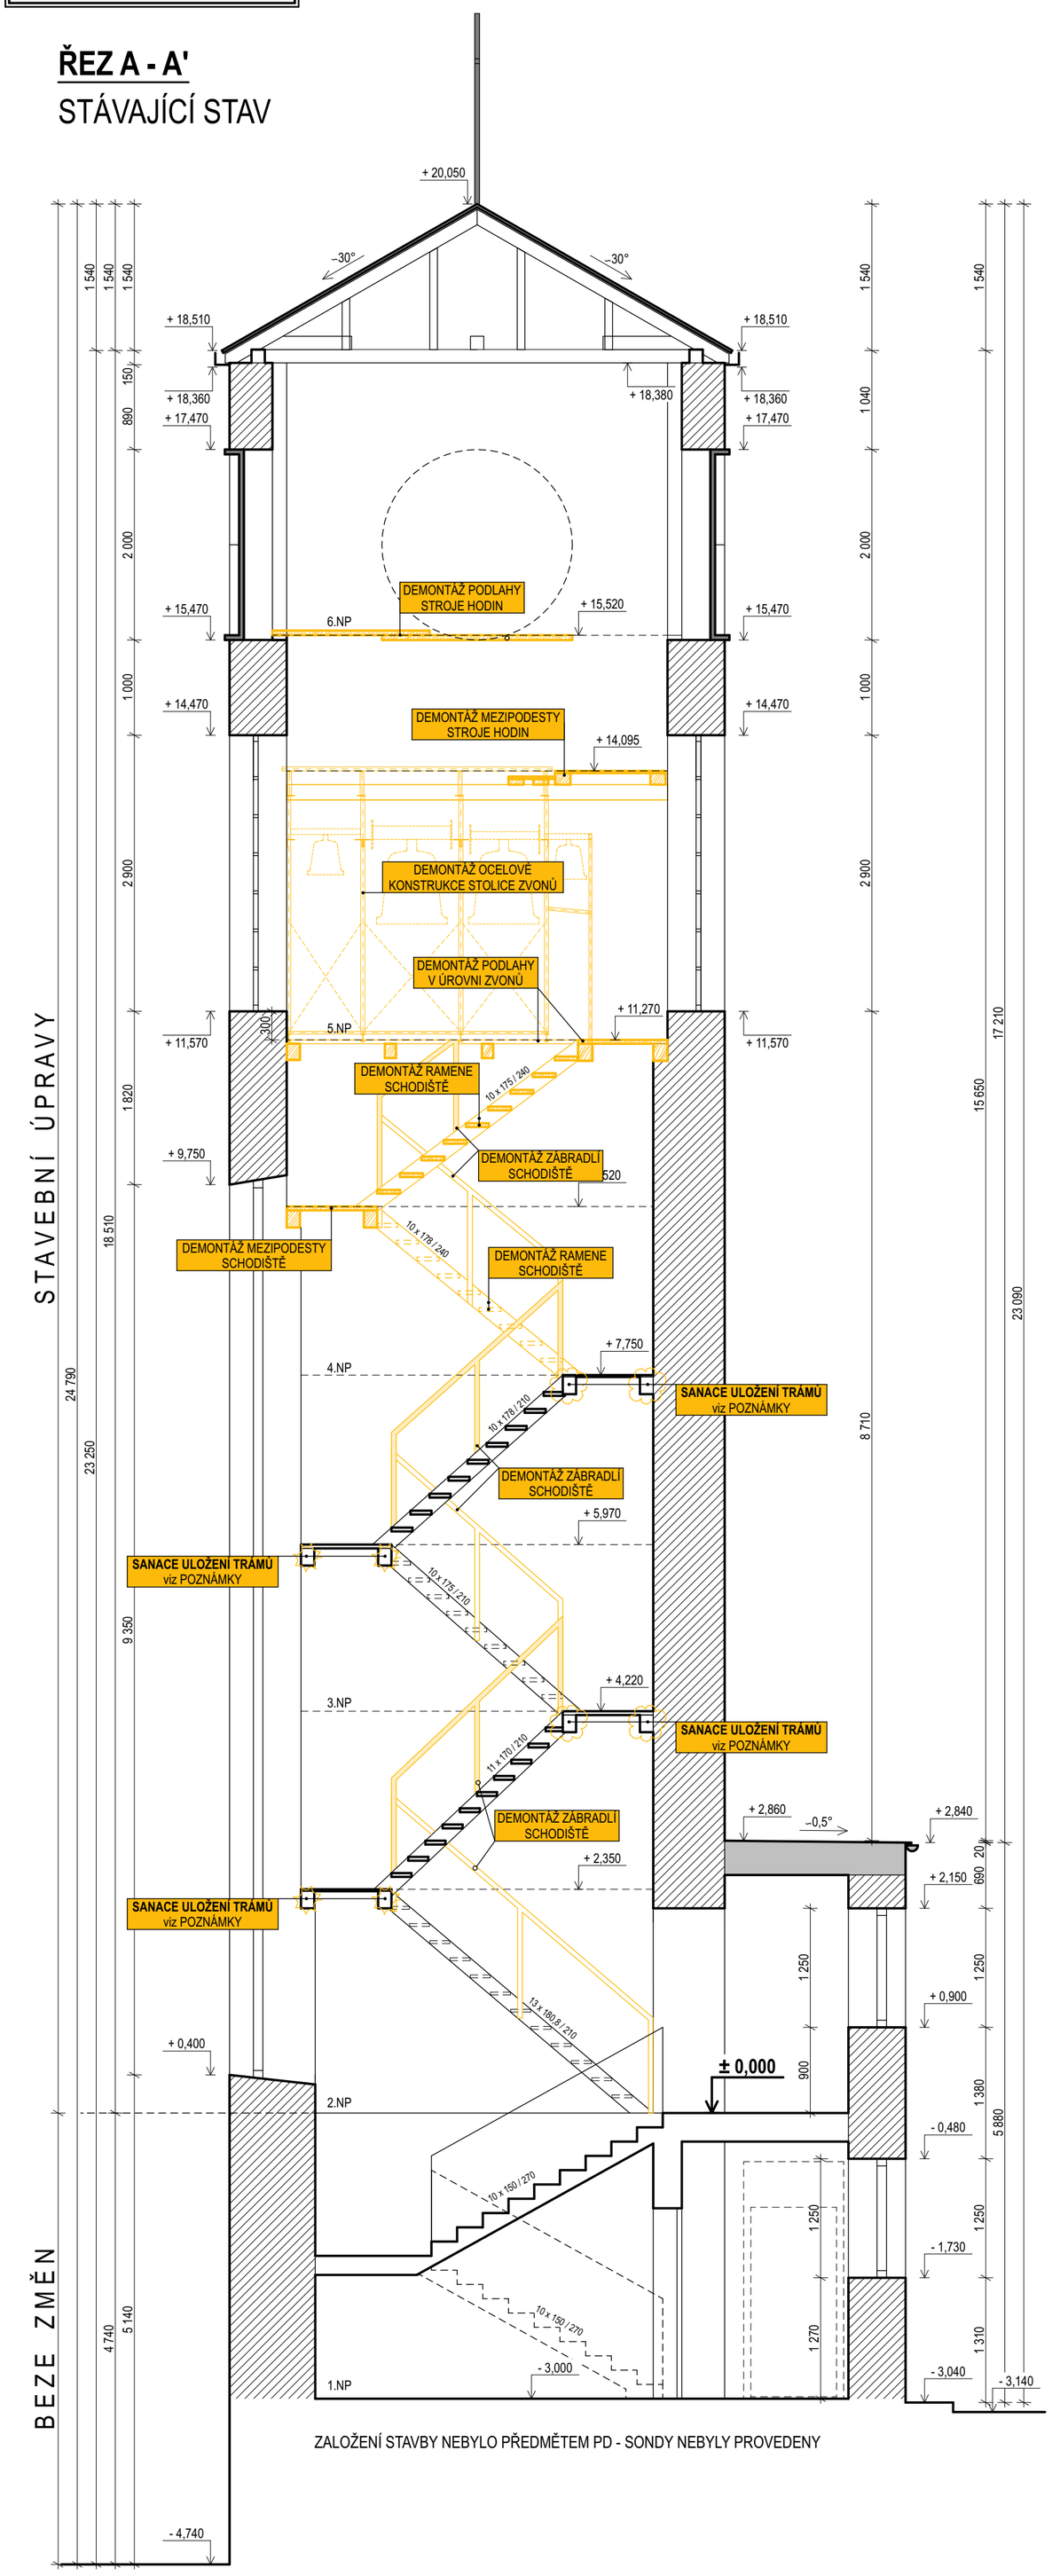

ZALOŽENÍ STAVBY NEBYLO PŘEDMĚTEM PD - SONDY NEBYLY PROVEDENY

ŘEZ A - A'
NOVÝ STAV

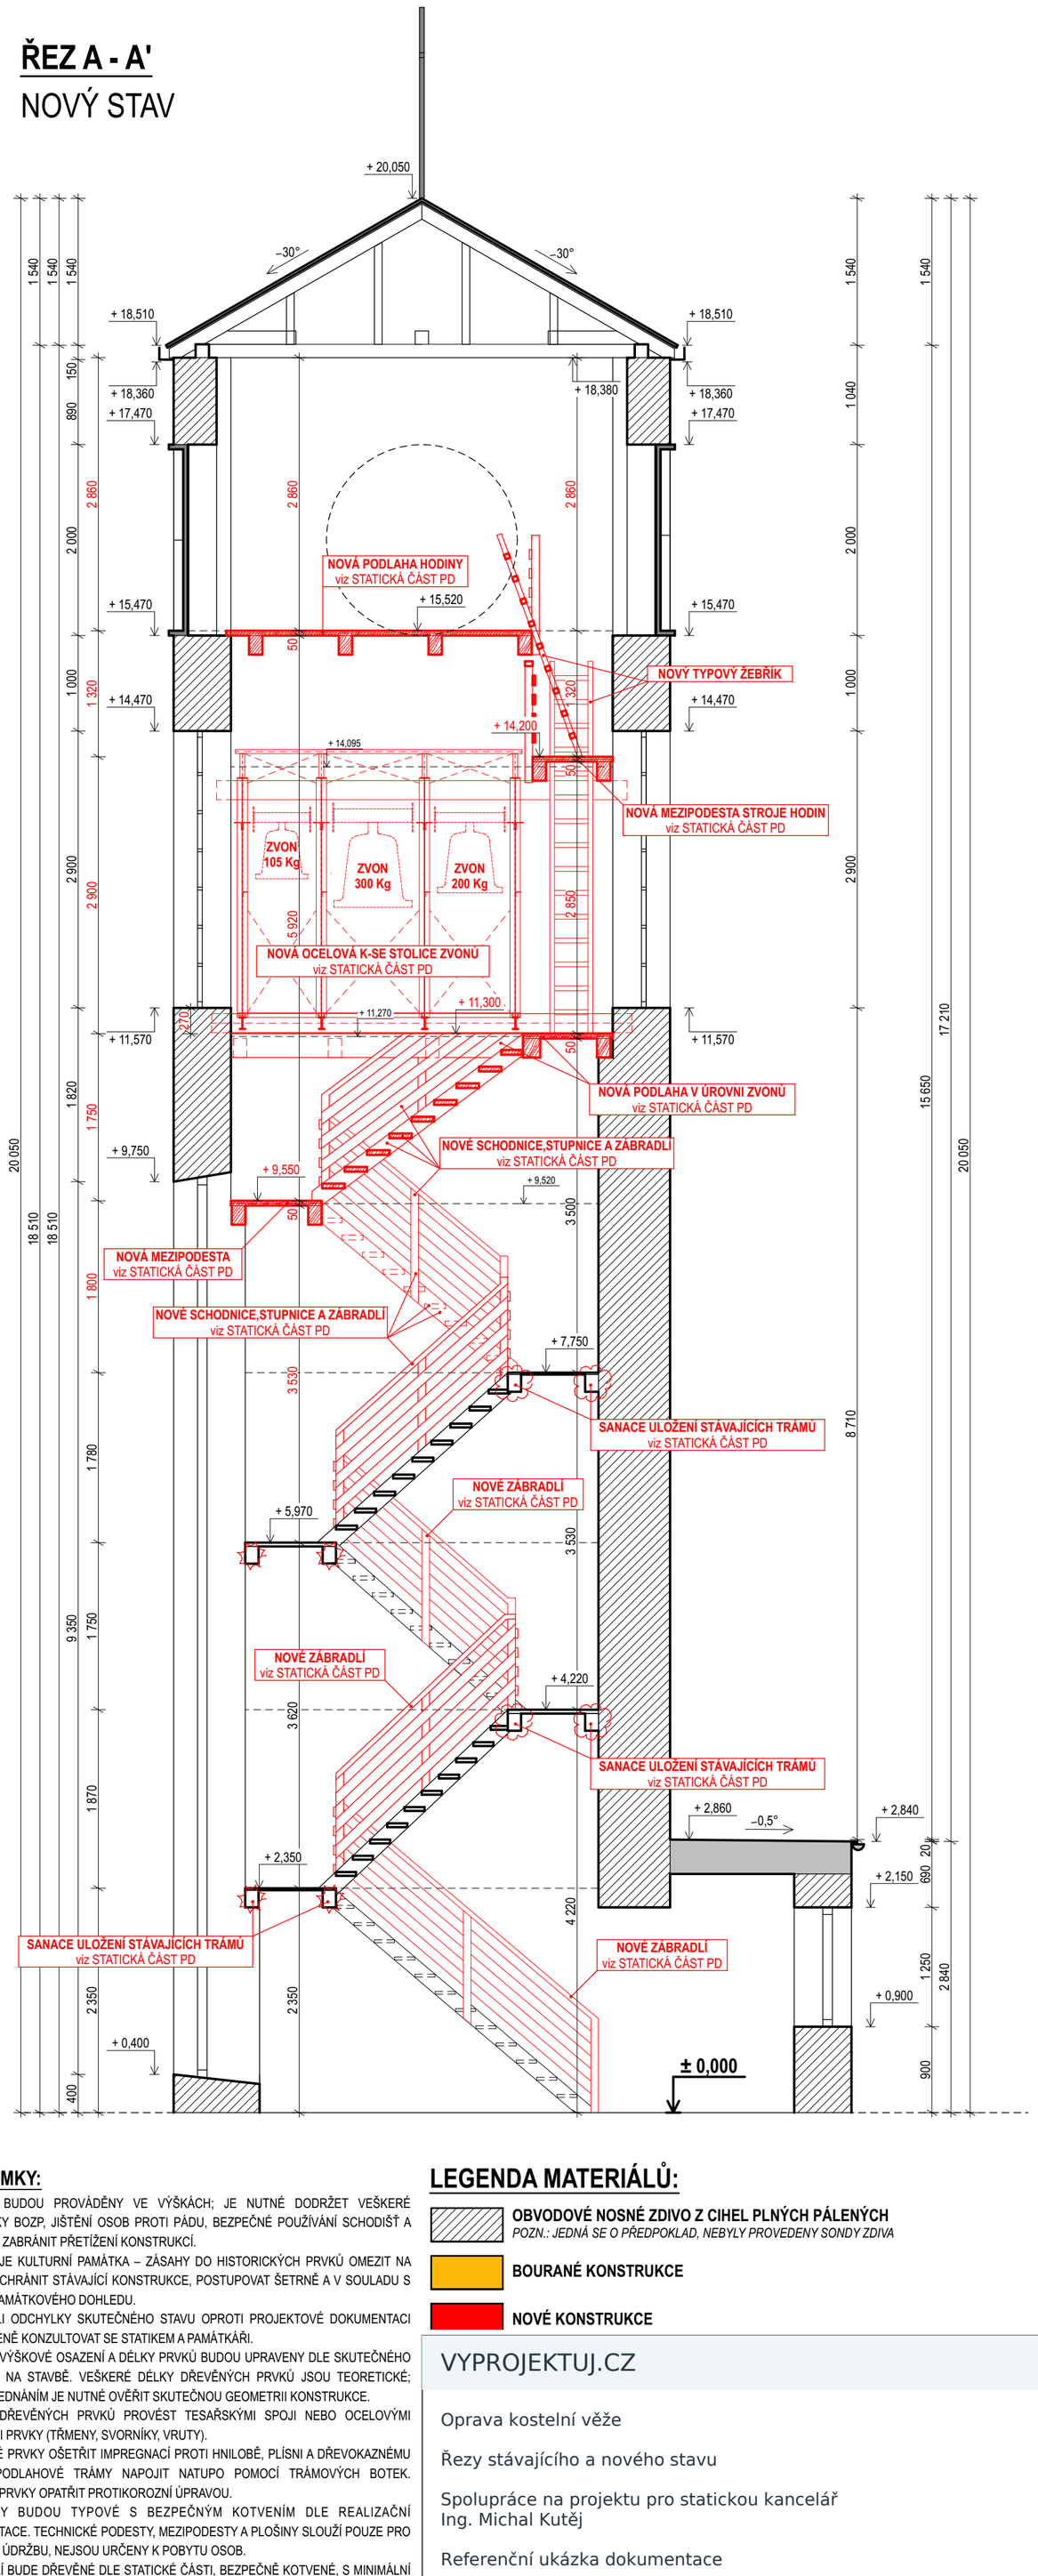

POZNÁMKY:

- PRÁCE BUDOU PROVÁDĚNY VE VÝŠKÁCH; JE NUTNÉ DODRŽET VEŠKERÉ POŽADAVKY BOZP, JIŠTĚNÍ OSOB PROTI PÁDU, BEZPEČNÉ POUŽÍVÁNÍ SCHODIŠŤ A ŽEBŘÍKŮ A ZABRÁNIT PŘETÍŽENÍ KONSTRUKCÍ.
- OBJEKT JE KULTURNÍ PAMÁTKA – ZÁSAHY DO HISTORICKÝCH PRVKŮ OMEZIT NA MINIMUM, CHRÁNIT STÁVAJÍCÍ KONSTRUKCE, POSTUPOVAT ŠETRNĚ A V SOULADU S POKYNY PAMÁTKOVÉHO DOHLEDU.
- JAKÉKOLI ODCHYLKY SKUTEČNÉHO STAVU OPROTI PROJEKTOVÉ DOKUMENTACI NEPRODLENĚ KONZULTOVAT SE STATIKEM A PAMÁTKÁŘI.
- PŘESNÉ VÝŠKOVÉ OSAZENÍ A DÉLKY PRVKŮ BUDOU UPRAVENY DLE SKUTEČNÉHO ZAMĚŘENÍ NA STAVBĚ. VEŠKERÉ DÉLKY DŘEVĚNÝCH PRVKŮ JSOU TEORETICKÉ; PŘED OBJEDNÁNÍM JE NUTNÉ OVĚŘIT SKUTEČNOU GEOMETRII KONSTRUKCE.
- SPOJE DŘEVĚNÝCH PRVKŮ PROVÉST TESAŘSKÝMI SPOJI NEBO OCELOVÝMI KOTEVNÍMI PRVKY (TŘMENY, SVORNÍKY, VRUTY).
- DŘEVĚNÉ PRVKY OŠETŘIT IMPREGNACÍ PROTI HNILOBĚ, PLÍSNI A DŘEVOKAZNÉMU HMYZU. PODLAHOVÉ TRÁMY NAPOJIT NATUPO POMOCÍ TRÁMOVÝCH BOTEK. OCELOVÉ PRVKY OPATŘIT PROTIKOROZNÍ ÚPRAVOU.
- ŽEBŘÍKY BUDOU TYPOVÉ S BEZPEČNÝM KOTVENÍM DLE REALIZAČNÍ DOKUMENTACE. TECHNICKÉ PODESTY, MEZIPODESTY A PLOŠINY SLOUŽÍ POUZE PRO PŘÍSTUP A ÚDRŽBU, NEJSOU URČENY K POBYTU OSOB.
- ZÁBRADLÍ BUDE DŘEVĚNÉ DLE STATICKÉ ČÁSTI, BEZPEČNĚ KOTVENÉ, S MINIMÁLNÍ VÝŠKOU 1000 MM A POVRCHOVOU ÚPRAVOU.
- DOKUMENTACE JE ZPRACOVÁNA VE STUPNI „DOKUMENTACE PRO POVOLENÍ ZÁMĚRU“; DETAILNÍ KONSTRUKČNÍ ŘEŠENÍ JE UPŘESNĚNO VE STATICKÉ ČÁSTI A VÝROBNÍ DOKUMENTACI.

LEGENDA MATERIÁLŮ:

OBVODOVÉ NOSNÉ ZDIVO Z CIHEL PLNÝCH PÁLENÝCH
POZN.: JEDNÁ SE O PŘEDPOKLAD, NEBYLY PROVEDENY SONDY ZDIVA

BOURANÉ KONSTRUKCE

NOVÉ KONSTRUKCE

VYPROJEKTUJ.CZ

Oprava kostelní věže

Řezy stávajícího a nového stavu

Spolupráce na projektu pro statickou kancelář
Ing. Michal Kutěj

Referenční ukázka dokumentace