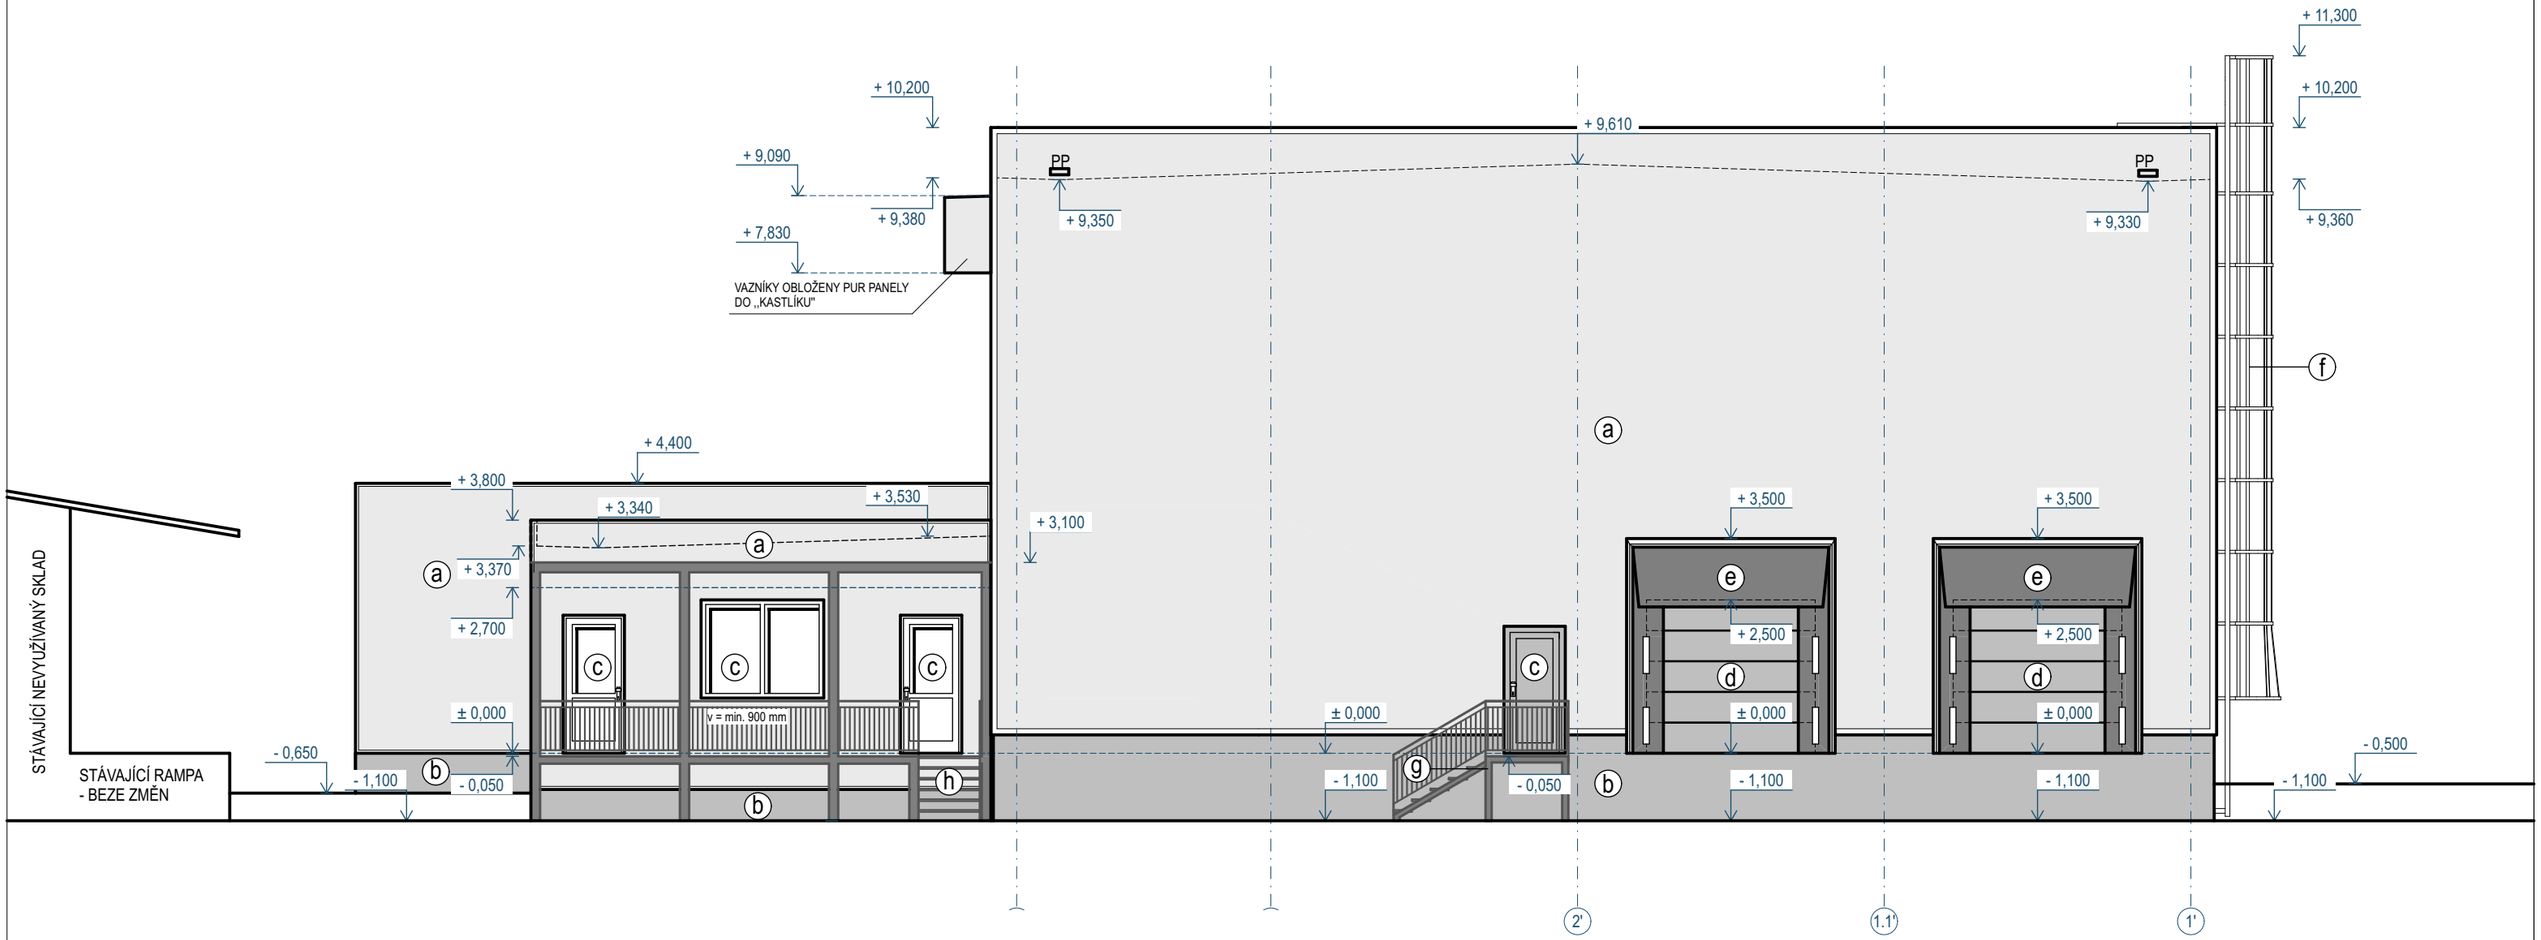



VYPROJEKTUJ.CZ

Skladovací hala potravinových olejů

Čelní pohled

Zpracování projektové dokumentace
Ing. Michal Kutěj

Referenční ukázka dokumentace

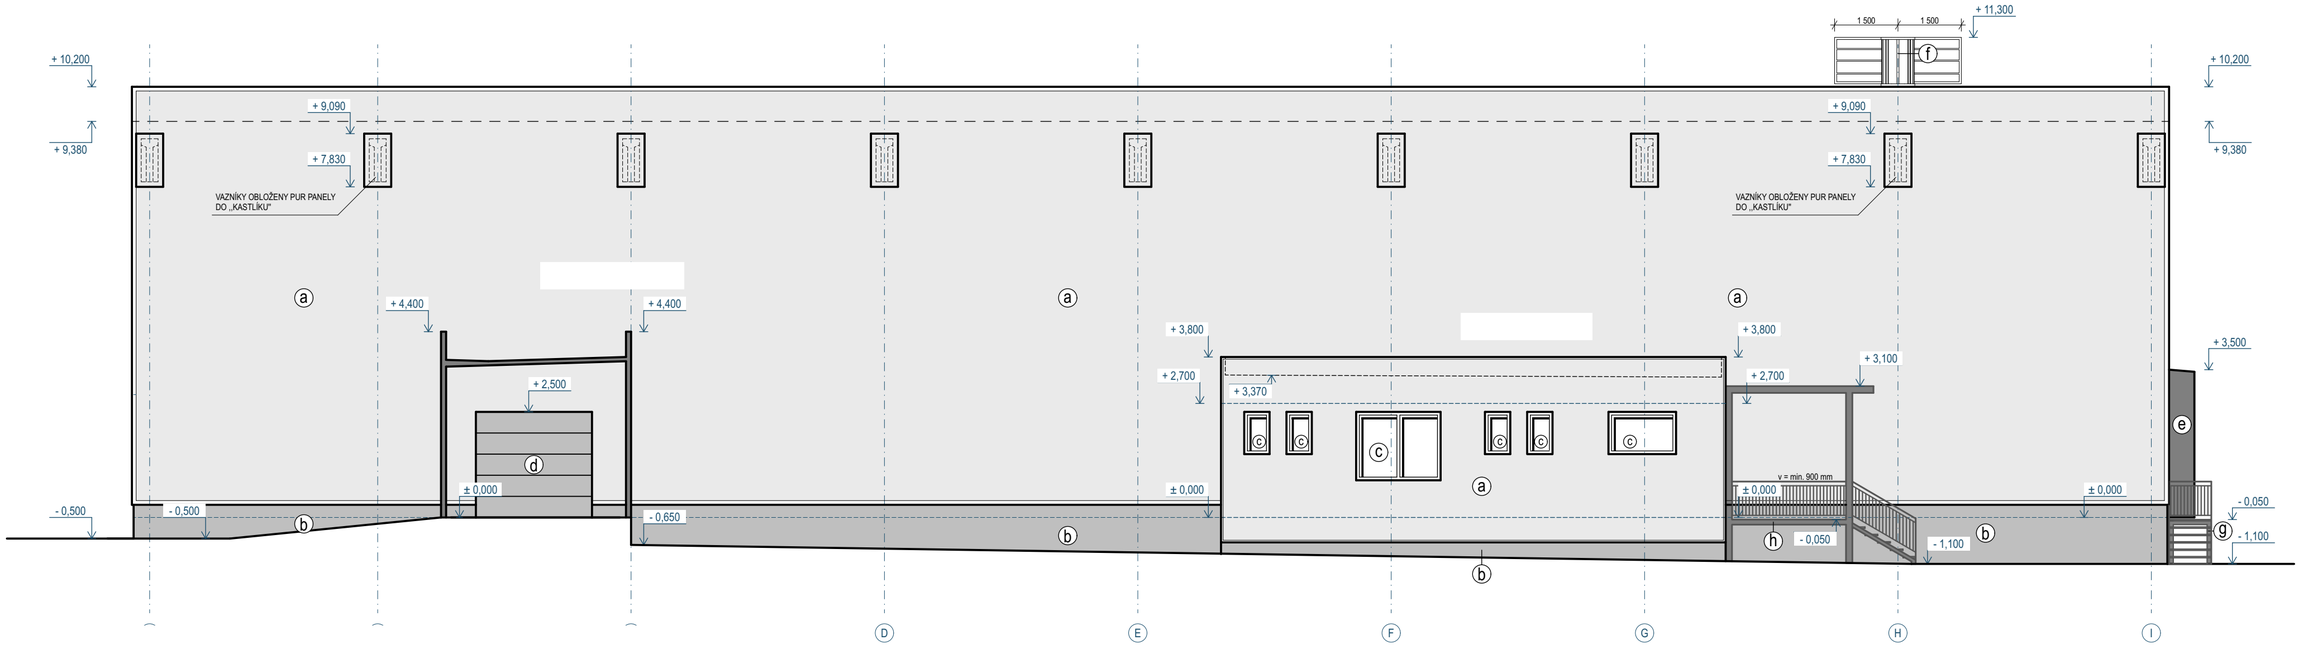


VYPROJEKTUJ.CZ

Skladovací hala potravinových olejů

Boční pohled

Zpracování projektové dokumentace
Ing. Michal Kutěj

Referenční ukázka dokumentace

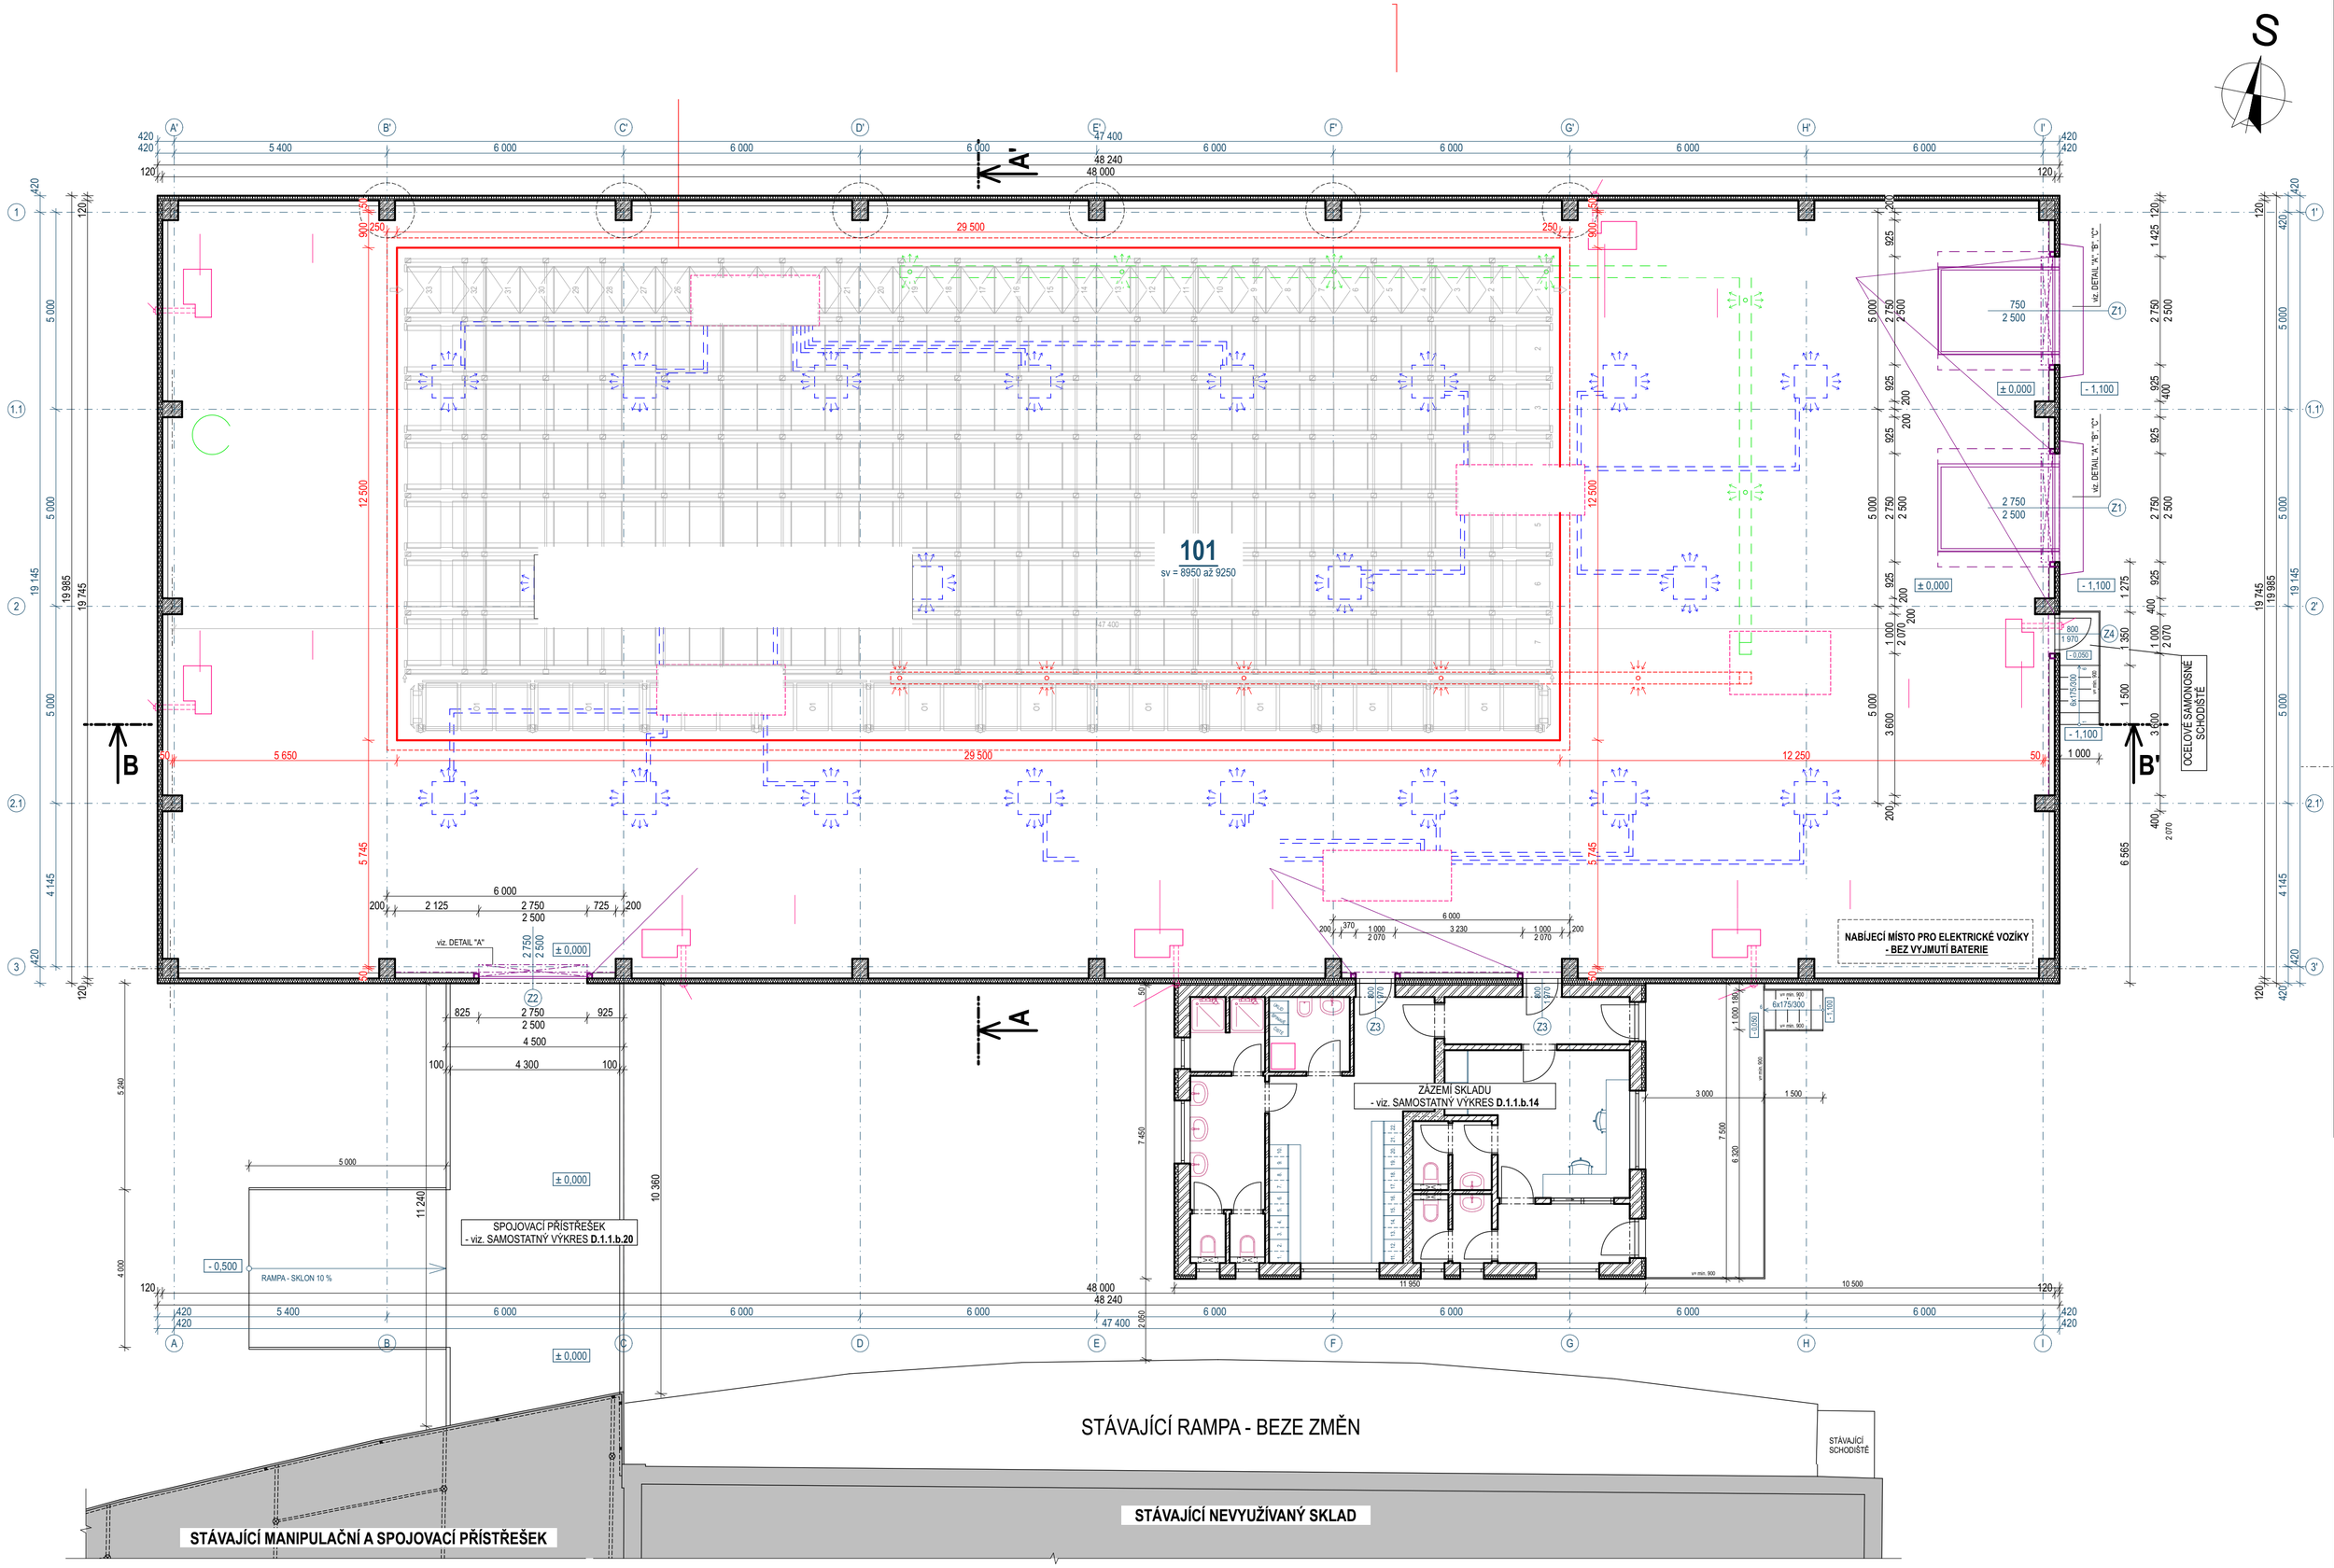

VYPROJEKTUJ.CZ

Skladovací hala potravinových olejů

Půdorys

Zpracování projektové dokumentace
Ing. Michal Kutěj

Referenční ukázka dokumentace